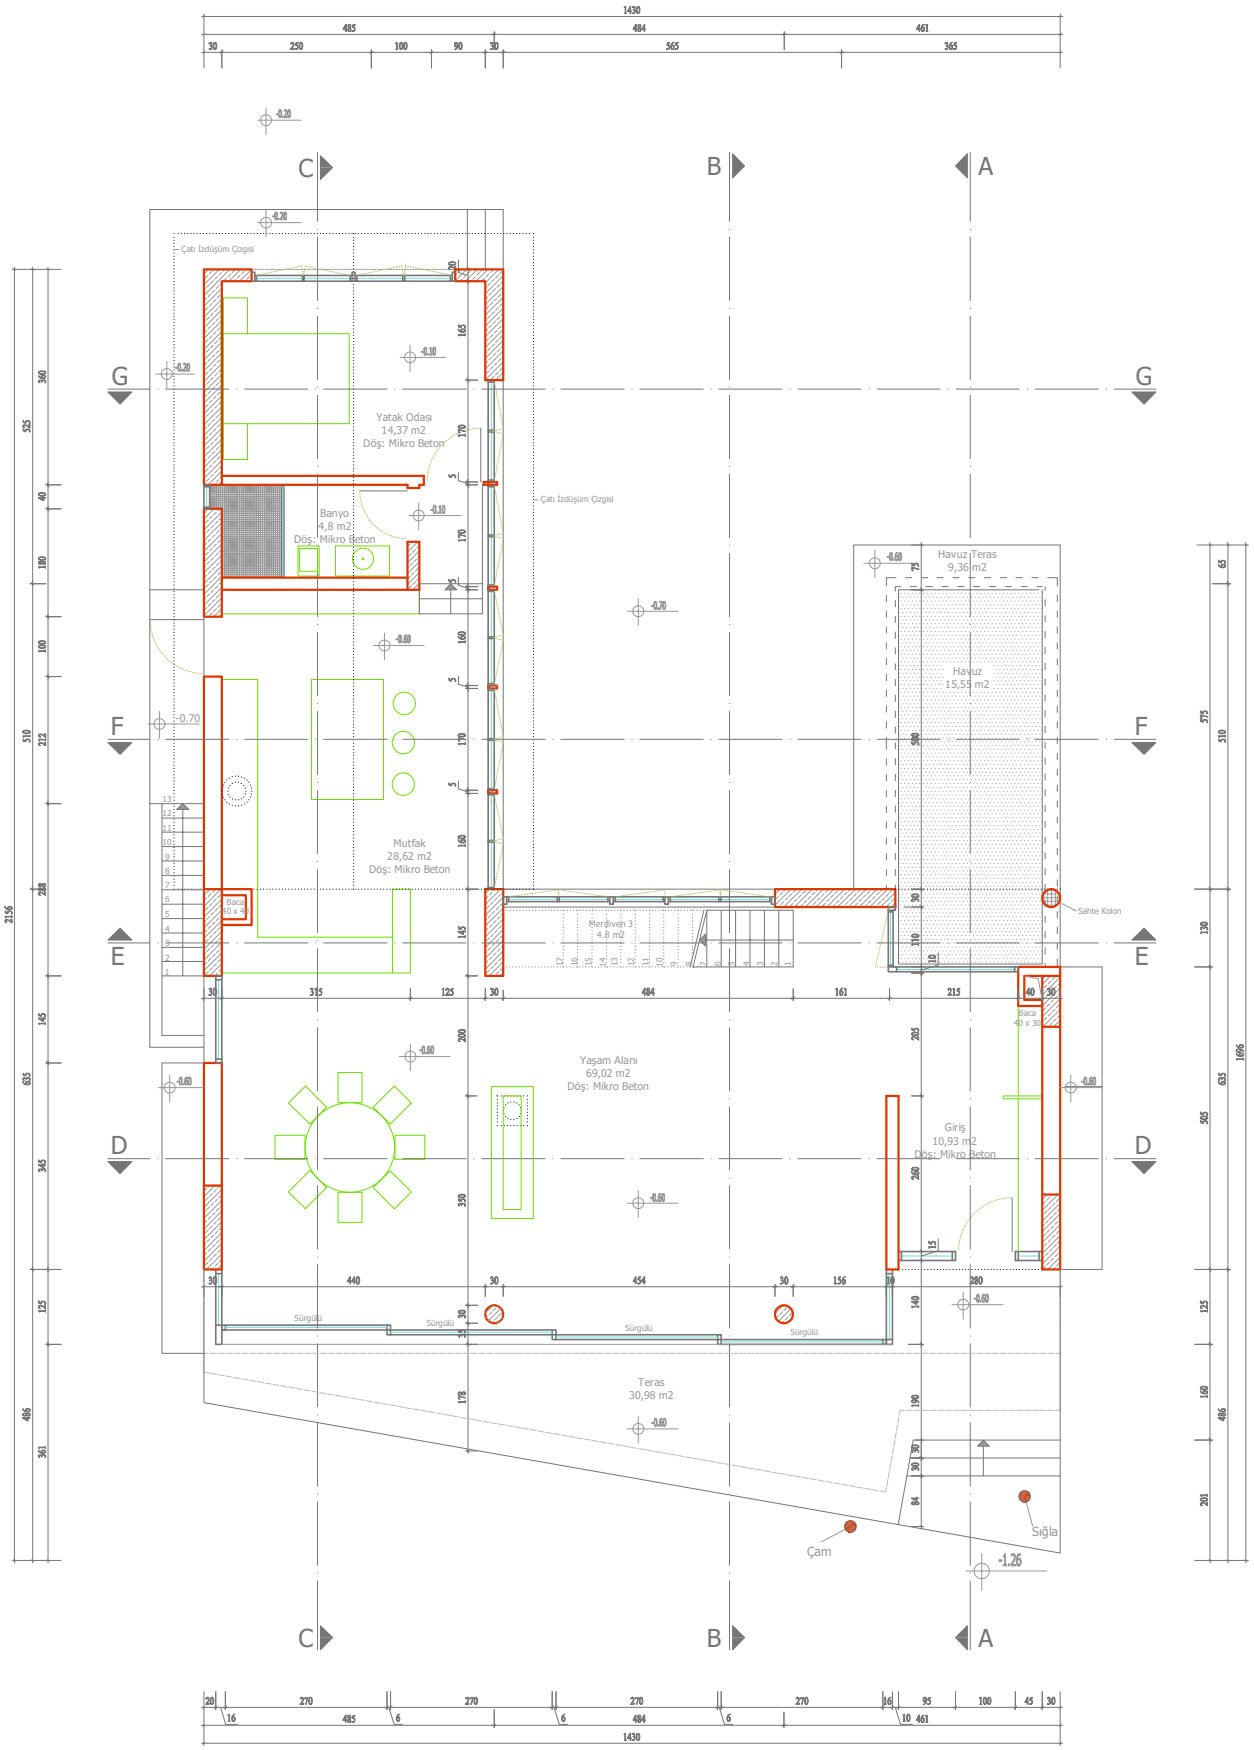

-0.60 KOTU

ZEMİN KAT PLANI

ÖLÇEK : 1 / 50

PAFTA NO

4